



PRODUCT DOCUMENT PACK

Prepared and distributed by KW Commercial Kitchen

PRODUCT

TECNODOM TDC-5VH Nerone CL Digital 5 Tray Combi Oven | Ideal for Bakeries & Restaurants

Model / SKU: TDC-5VH


KW COMMERCIAL KITCHEN

7/72 Canterbury Road, Bankstown NSW 2200

Phone 1300 001 366

Email sales@kwcommercial.com.au

Web www.kwcommercial.com.au

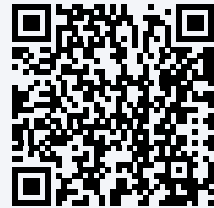


Scan for the current KW product page

DOCUMENT NOTICE

The supplier document begins on the next page. KW contact branding is added in a separate footer area and does not replace the supplier's instructions, specifications or warranty terms.

Official supplier source: <https://www.foodequipment.com.au/amfile/file/download/file/808/product/6378/>

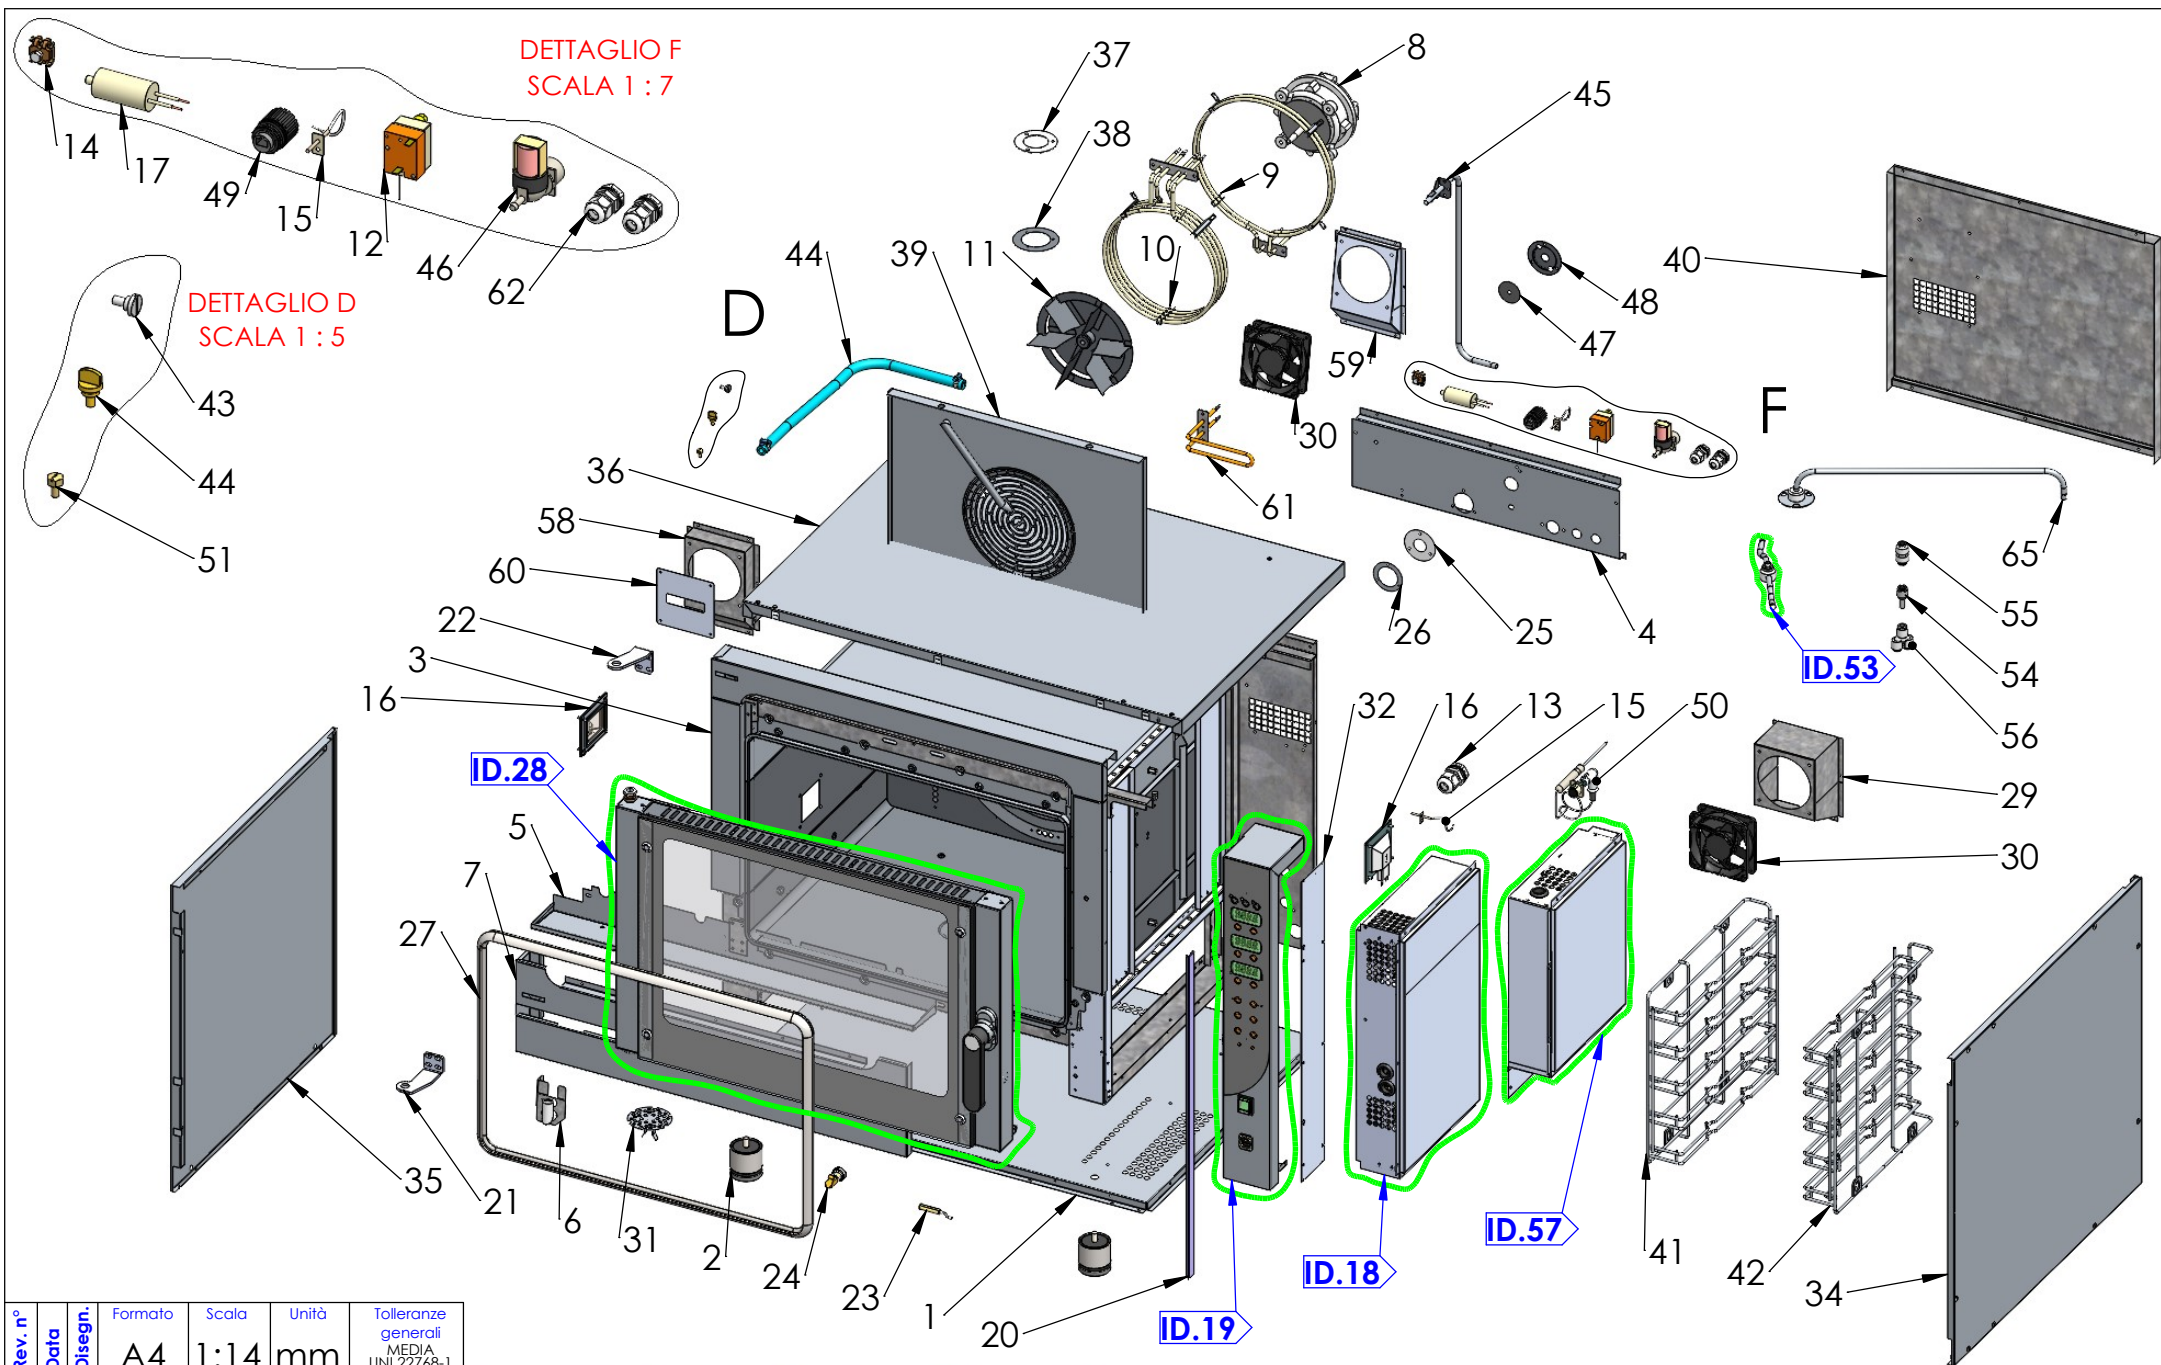

Rev. n°	Data	Disegn.	Formato	Scala	Unità	Tolleranze generali
			A4	1:14	mm	MEDIA UNI 22768-1
DESCRIZIONE MODIFICA						

TECNODOM®
refrigerazione spa

CODICE FECLDL05VH2OLAV




MODELLO

Descrizione
FORNO AL CAPONE 5 TEGLE
COMANDO LAT

■ Elemento non risolubile
■ Elemento in conflitto

Il presente disegno è proprietà di TECNODOM, non può essere riprodotto, utilizzato o comunicato a terzi, previa autorizzazione della stessa.



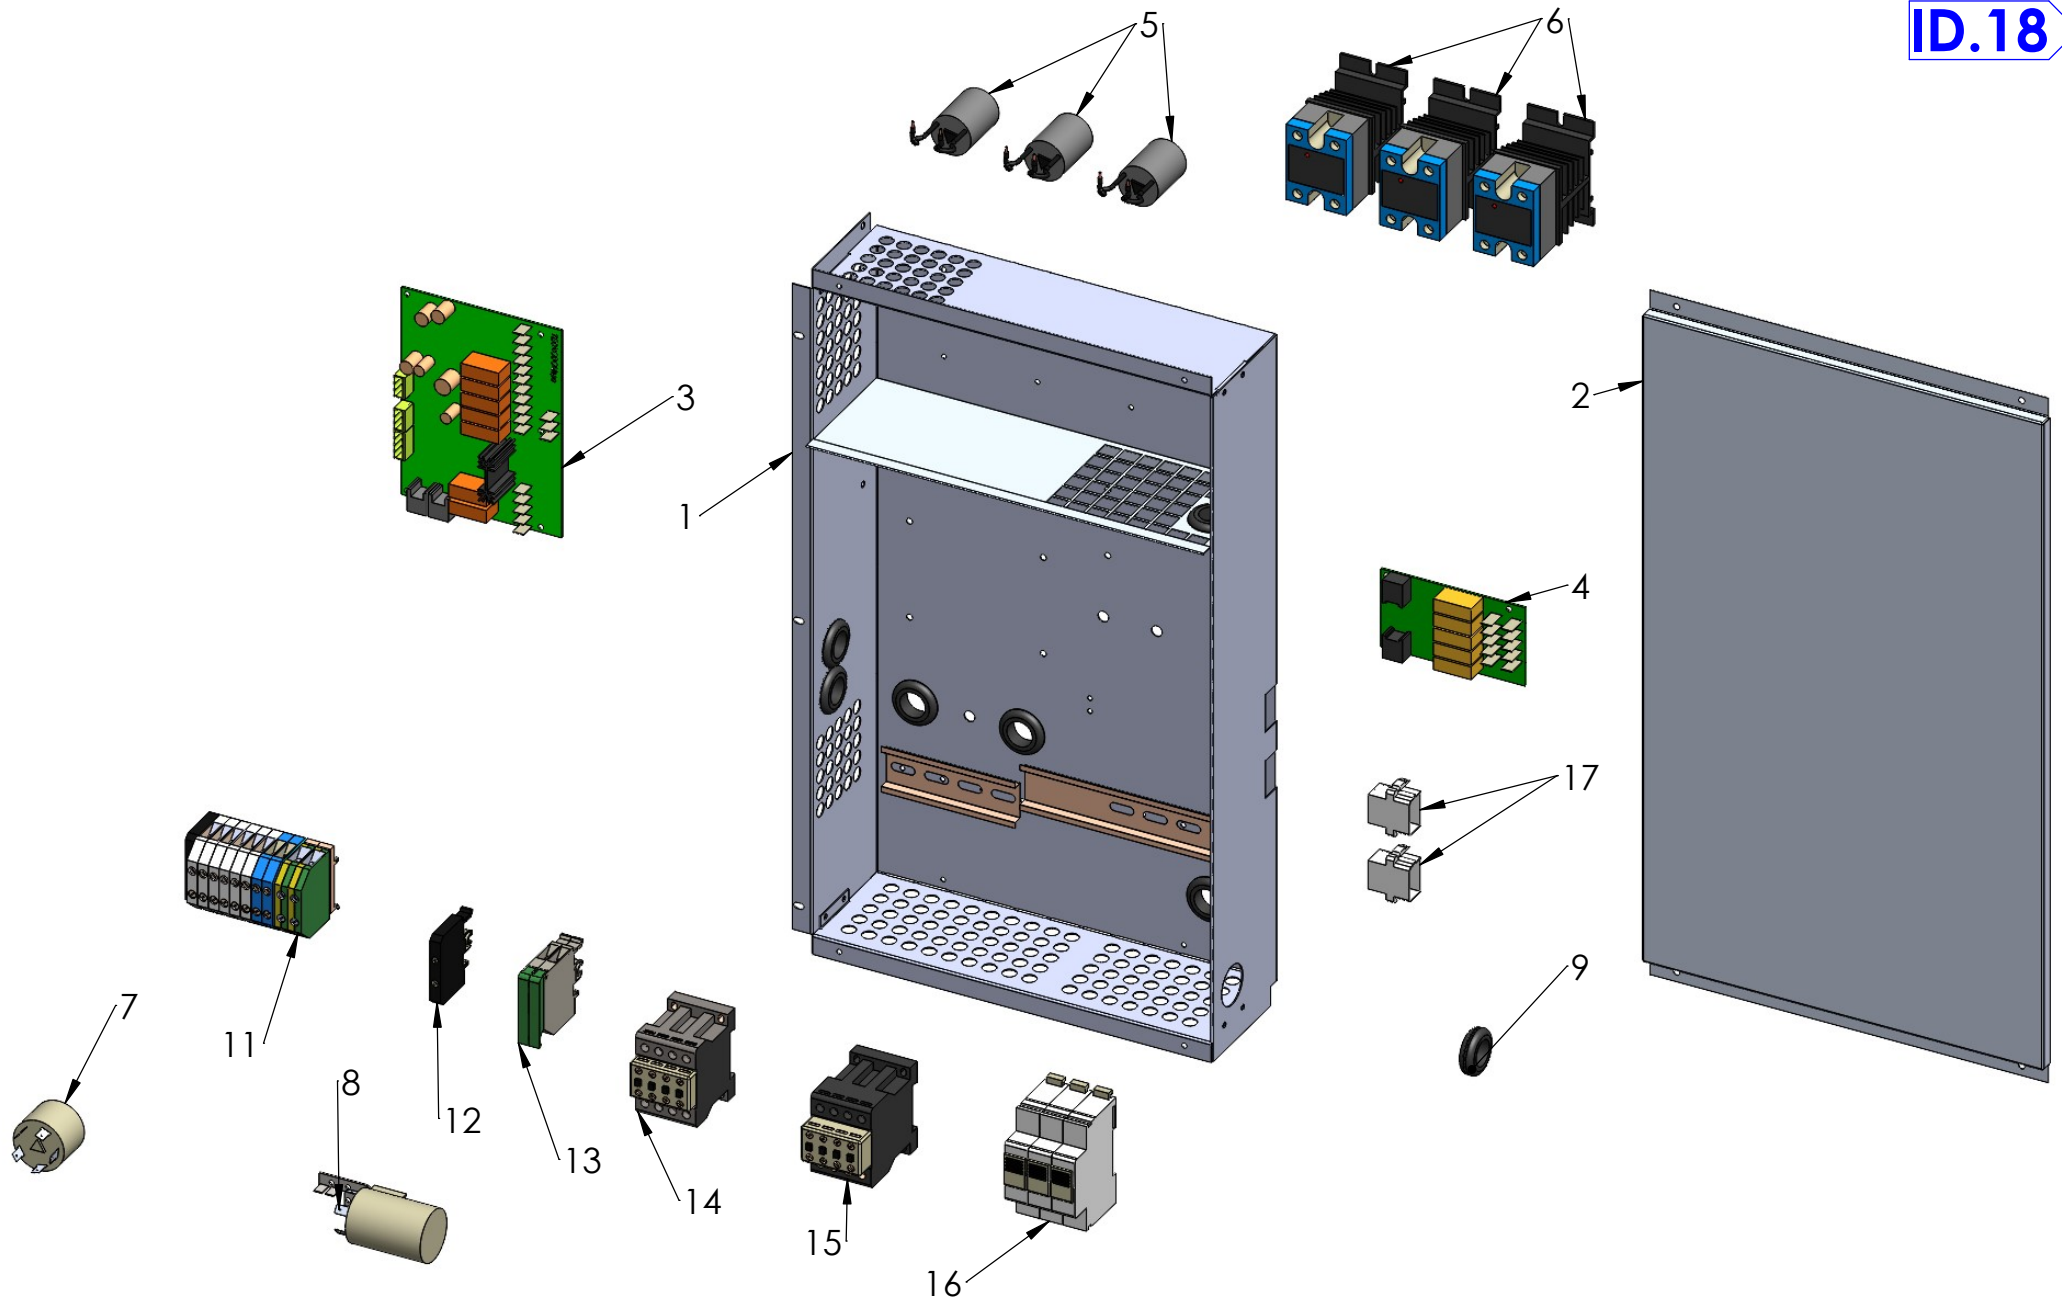


Formato A4	Unità mm	Disegnatore Oscar F.
Scala 1:5	Tolleranze generali MEDIA UNI 22768-1	Data 05/03/20



CODICE
VXFO000662

MODELLO
FORNI-COMUNE CL
Descrizione
QUADRO ELETTRICO PER
LAVAGGIO

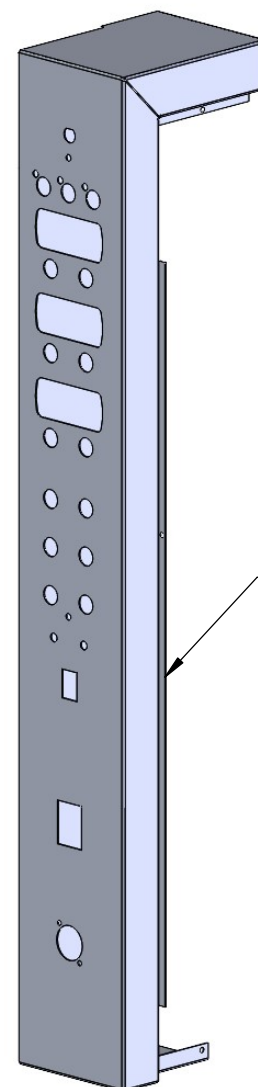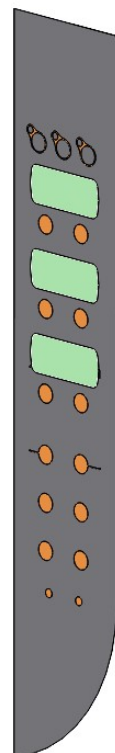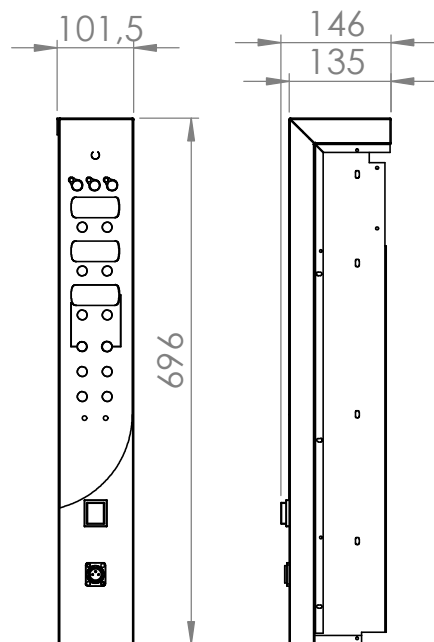

2

1

3

5

4





Formato A4	Unità mm	Disegnatore Oscar F.
Scala 1:5	Tolleranze generali MEDIA UNI 22768-1	Data 19/08/19



CODICE

VXFO000162

MODELLO
FORNI-5CL
Descrizione
CRUSCOTTO COMANDI PER
LAVAGGIO COMPLETO

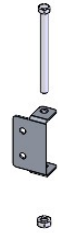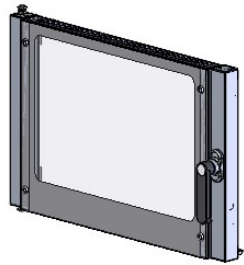


DETTAGLIO D
kit cerniera
vetro interno





DETTAGLIO E
kit perno porta



DETTAGLIO F
kit fissaggio
vetro esterno
SCALA 1 : 3

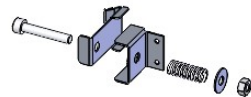

DETTAGLIO H
kit bloccaggio
vetro interno

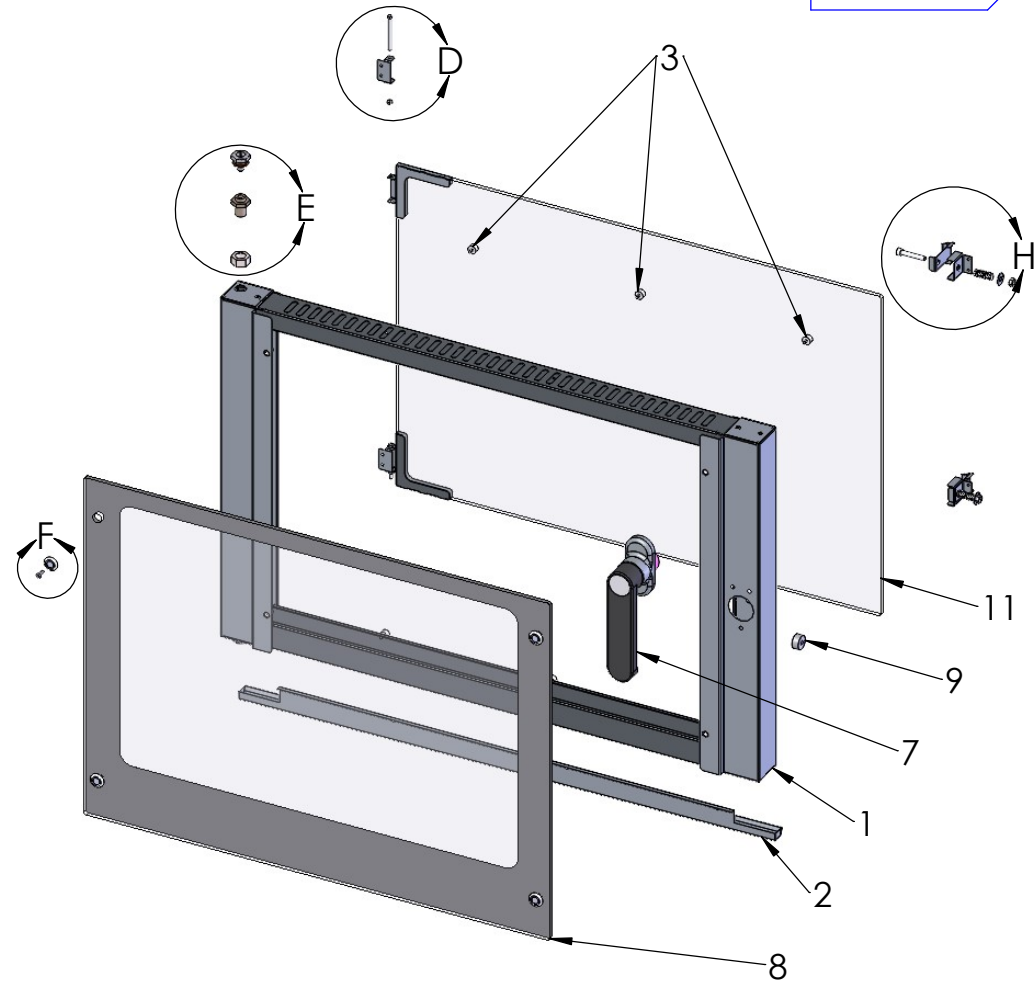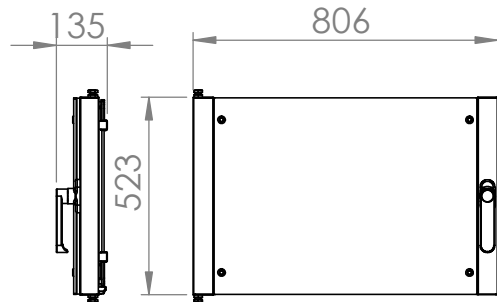




Formato A4	Unità mm	Disegnatore Oscar F.
Scala 1:10	Tolleranze generali MEDIA UNI 22768-1	Data 02/10/17



CODICE

VXFO000175

MODELLO
FORNI-5CL
Descrizione
PORTA COMPLETA 5T-V2

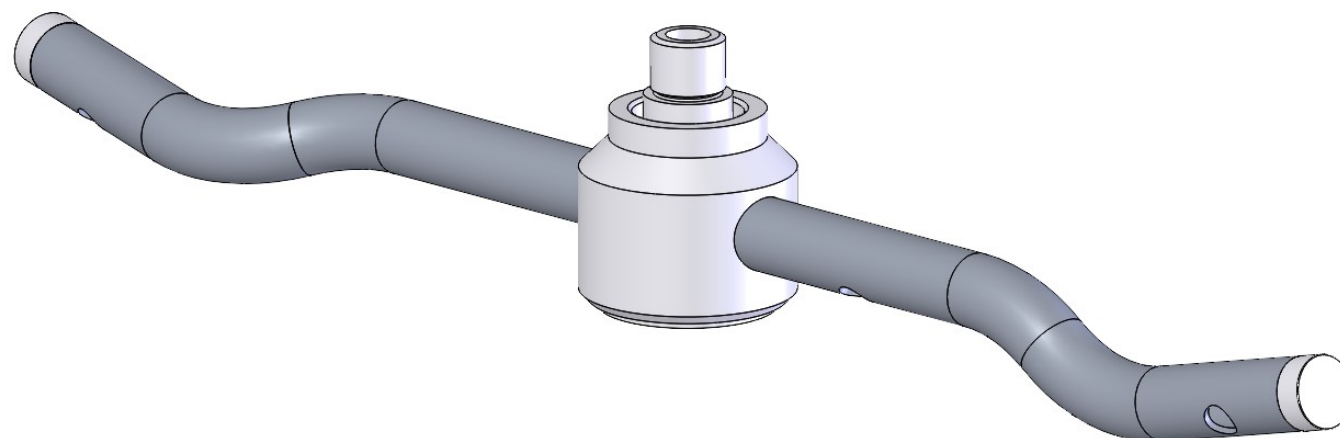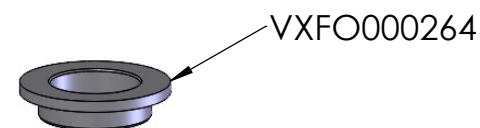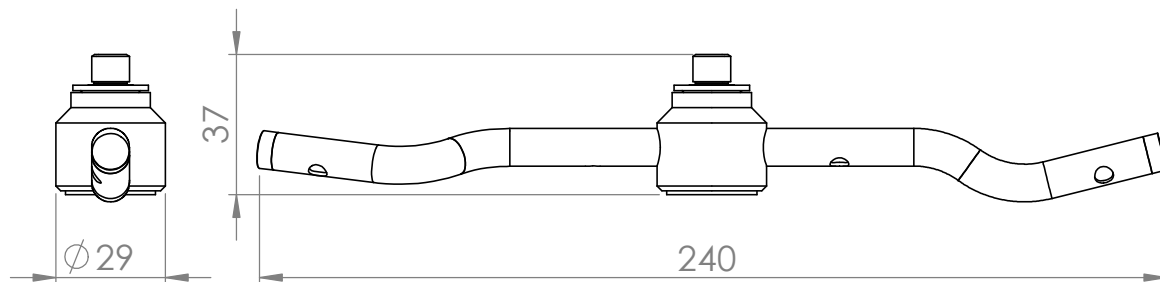


Formato A4	Unità mm	Disegnatore Oscar F.
Scala 1:2	Tolleranze generali MEDIA UNI 22768-1	Data 17/07/19



CODICE

VXFO000263

MODELLO
FORNI-COMUNE CL
Descrizione
BLOCCO GIRANTE 29 COMPLETO

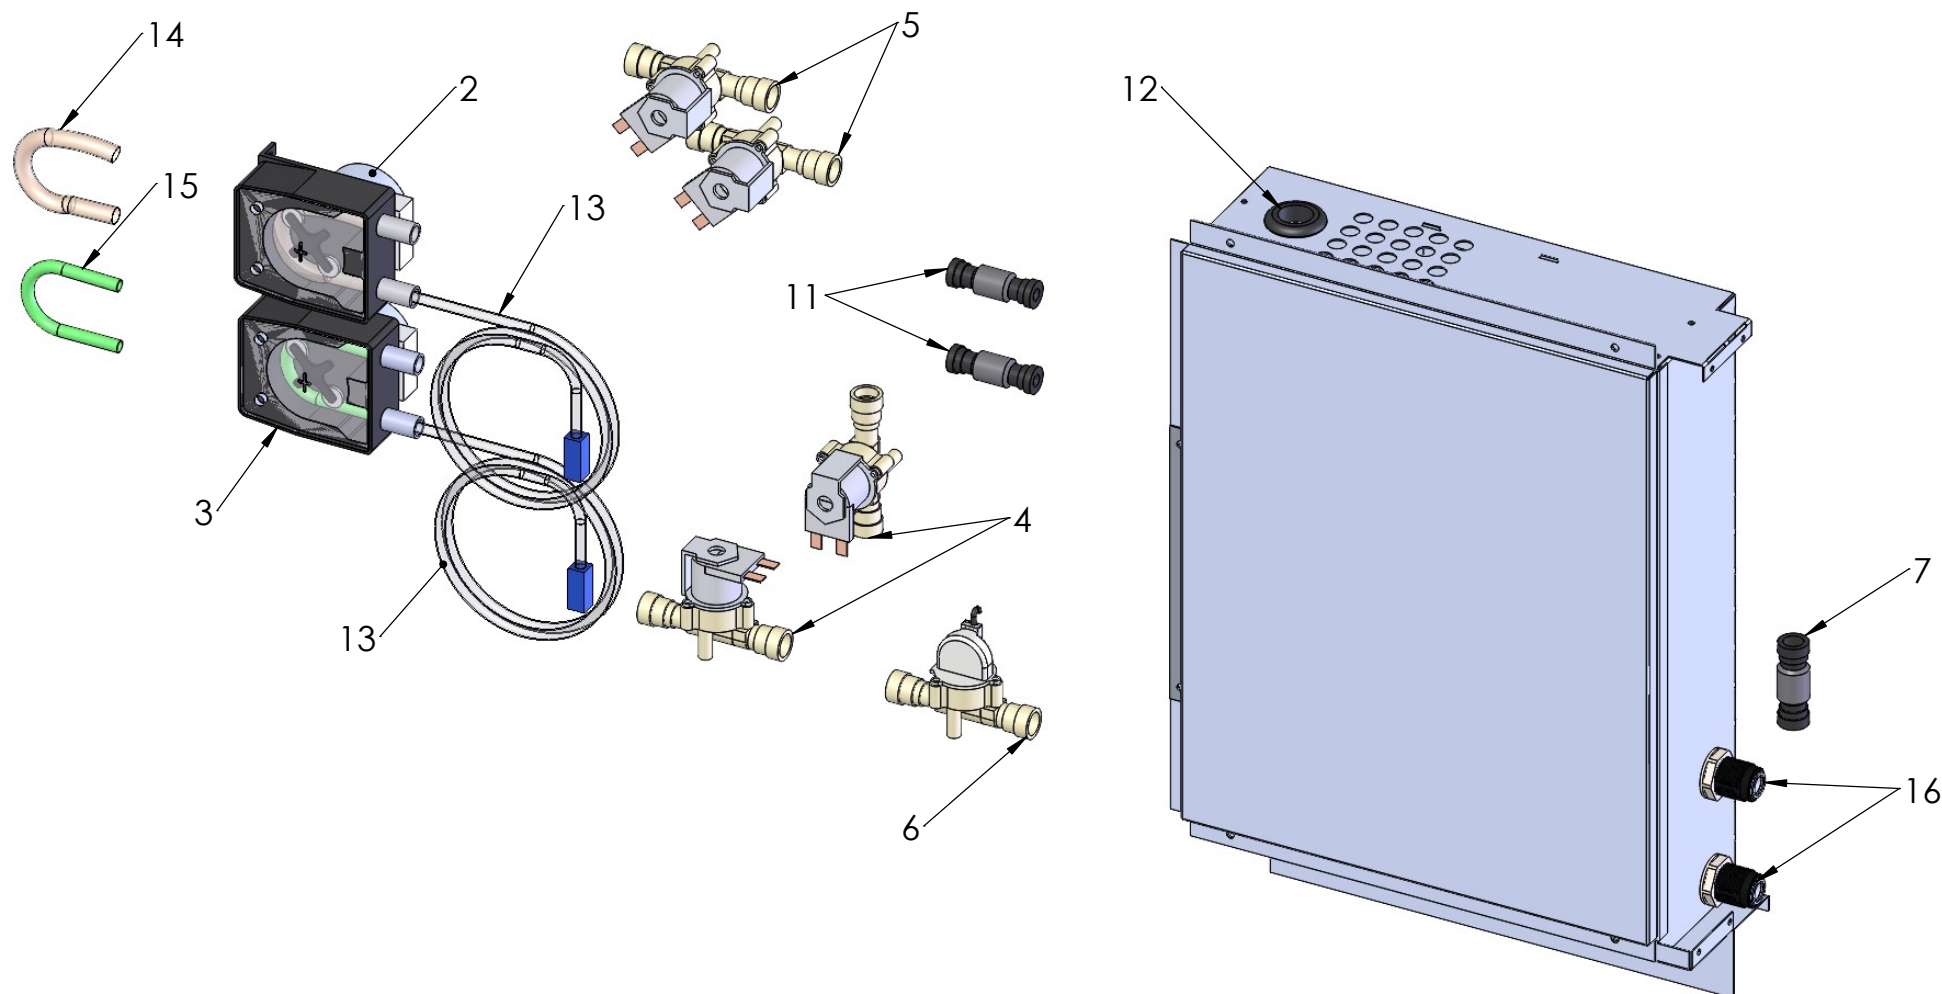

Formato A4	Unità mm	Disegnatore Oscar F.
Scala 1:4	Tolleranze generali MEDIA UNI 22768-1	Data 01/08/19

TECNODOM[®] spa
refrigerazione

CODICE

VXFO000233

MODELLO
FORNI-COMUNE CL
Descrizione
QUADRO ELETTROVALVOLE