



PRODUCT DOCUMENT PACK

Prepared and distributed by KW Commercial Kitchen

PRODUCT

Tecnodom TDEVO-120S EVO Grab'n Go Curved Display – Self-Serve, +3°C to +5°C

Model / SKU: TDEVO-120S


KW COMMERCIAL KITCHEN

7/72 Canterbury Road, Bankstown NSW 2200

Phone 1300 001 366

Email sales@kwcommercial.com.au

Web www.kwcommercial.com.au

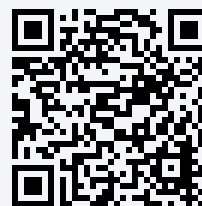


Scan for the current KW product page

DOCUMENT NOTICE

The supplier document begins on the next page. KW contact branding is added in a separate footer area and does not replace the supplier's instructions, specifications or warranty terms.

Official supplier source: <https://www.foodequipment.com.au/amfile/file/download/file/817/product/6381/>

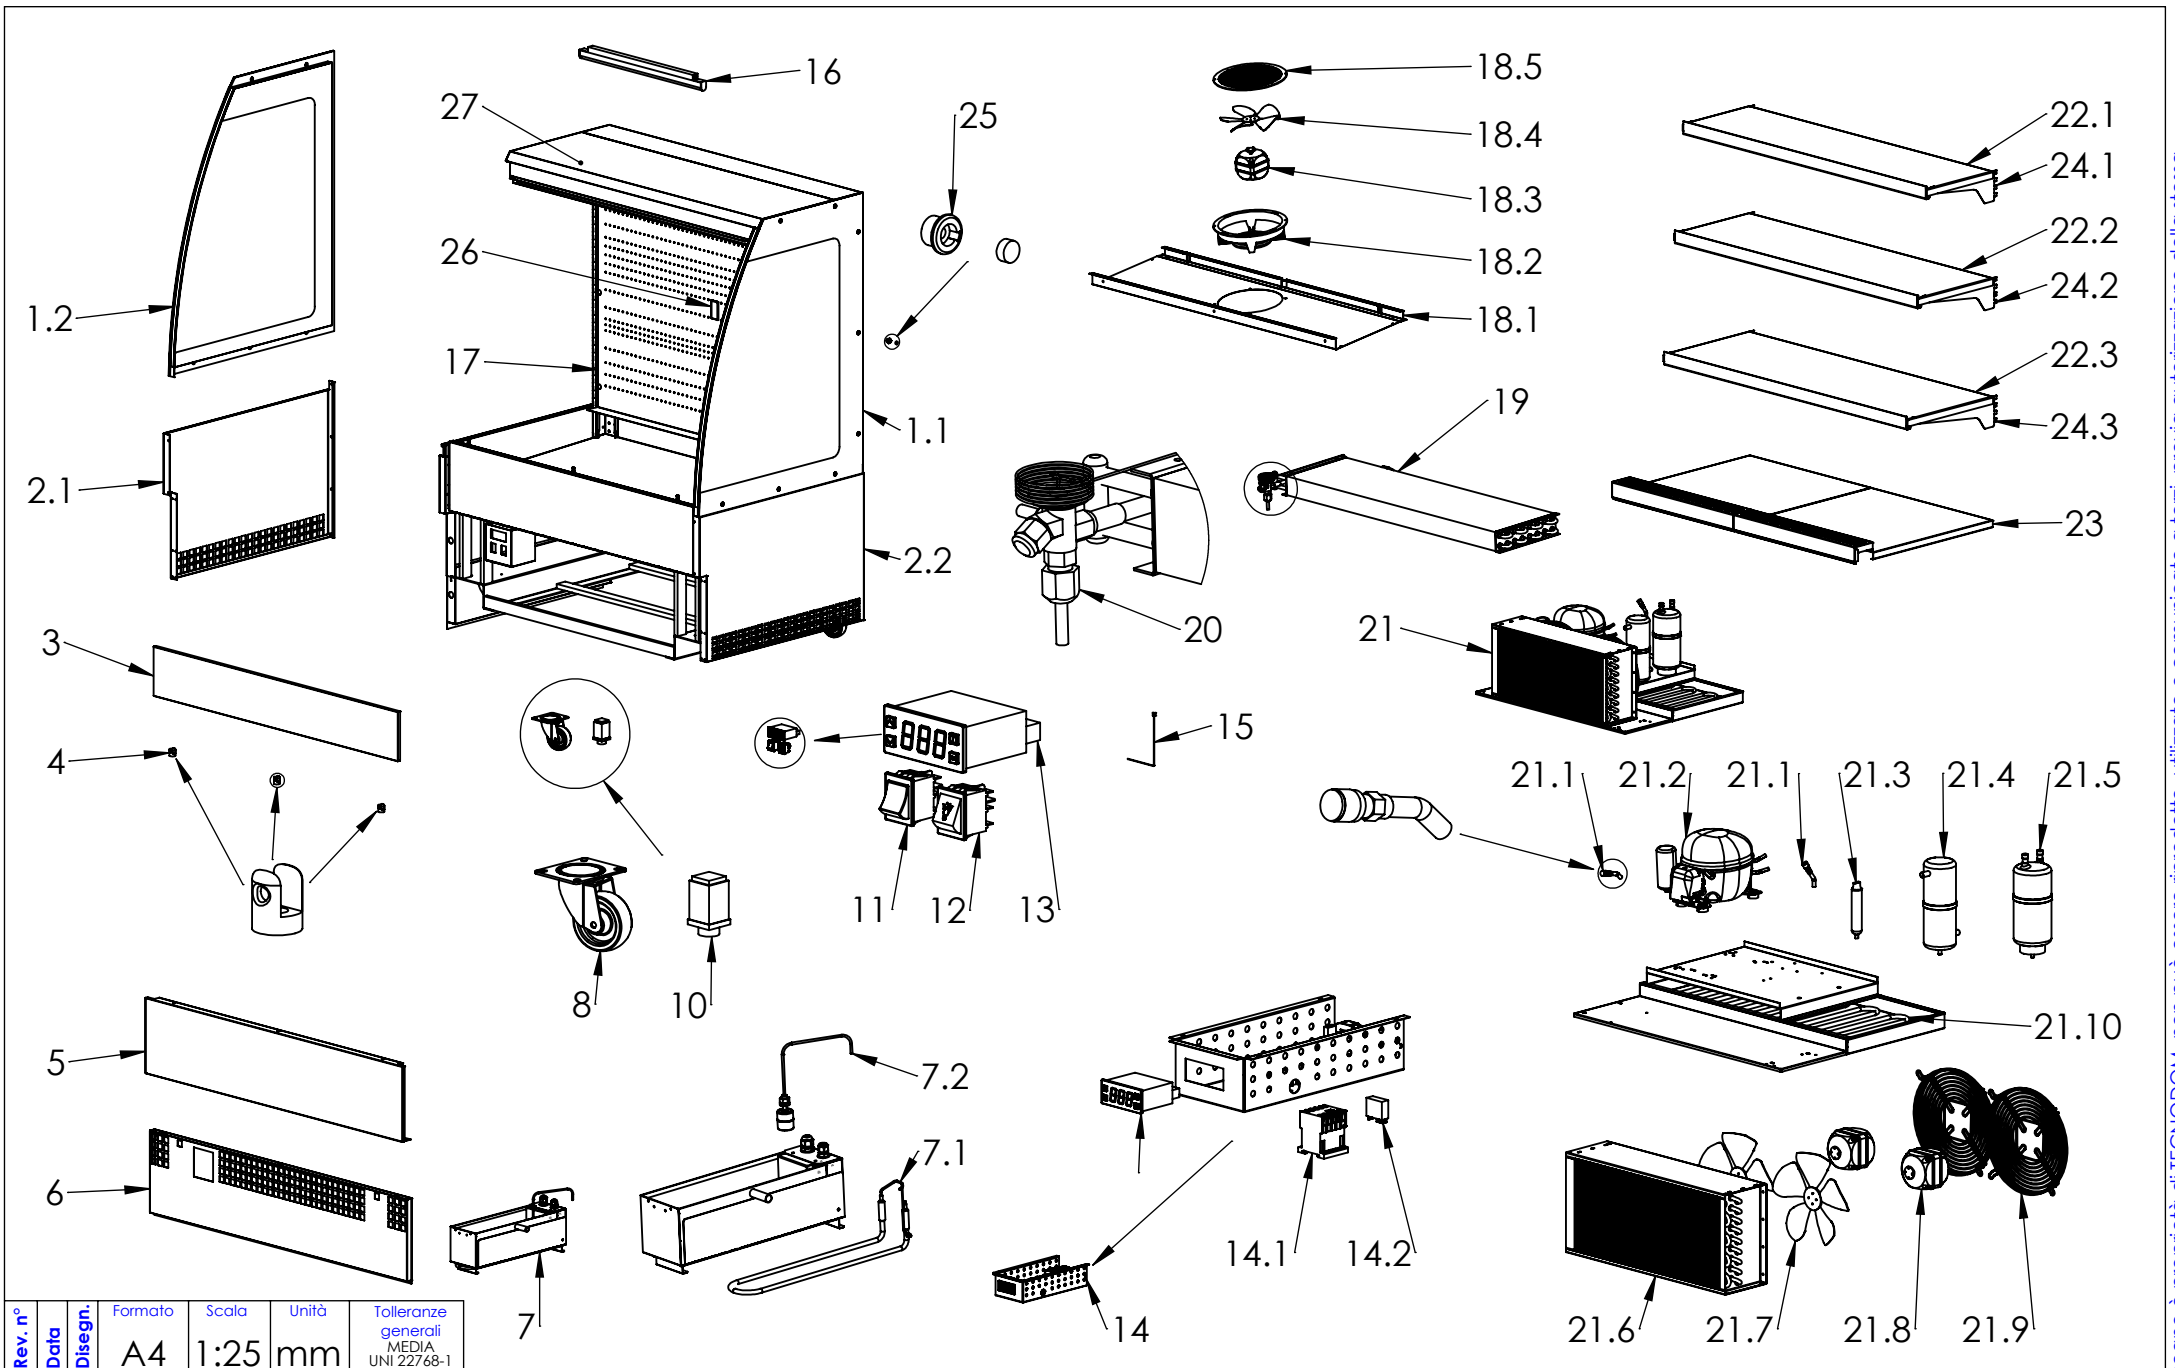

Rev. n°	Data	Disegn.	Formato	Scala	Unità	Tolleranze generali
			A4	1:25	mm	MEDIA UNI 22768-1
DESCRIZIONE MODIFICA						

TECNODOM®
refrigerazione

CODICE
EVO SELF 1200

MODELLO
EVO SELF
Descrizione
EVO SELF 1200

Il presente disegno è proprietà di TECNODOM, non può essere riprodotto, utilizzato o comunicato a terzi, previa autorizzazione della stessa.

EVO SELF 1200		
1,1		FIANCO VETRO SINISTRO
1,2		FIANCO VETRO DESTRO
2,1		FINITURA SPALLA DX
2,2		FINITURA SPALLA SX
3		DEFLETTORE FRONTALE
4		CLIPS FERMAVETRO
5		FINITURA FRONTALE
6		DIFESA FRONTALE
7		VASCHETTA R-COND. ASSEMBLATA
7,1		RESISTENZA CORAZZATA EVAPORA CONDENSA
7,2		SENSORE LIVELLO DEL LIQUIDO IN INOX
8		RUOTA D.80
9		RUOTA D.80 CON FRENO
10		PIEDINO IN PLASTICA REGOLABILE 40X40
11		INTERRUTTORE BIP.LUM 16A FAST.C/N VERDE
12		
13		STRUMENTO EW961
14		QUADRO ELETTRICO CABLATO
14,1		CONTATTORE 4P 4.4KW 1F
14,2		MINIRELE 4051 FINDER
15		SONDA NTC
16		NEON
17		SCHIENA FORATA
18,1		CARTER VENTOLE
18,,2		CONVOGLIATORE
18,3		MOTORE
18,4		VENTOLA
18,5		GRIGLIA PROTEZIONE
19		EVAPORATORE
20		VALVOLA TERMOSTATICA
21		UNITA'/MONOBLOCCO COMPLETO
21,1		VALVOLA DI CARICO
21,2		COMPRESSORE
21,3		FILTRO A SALDARE 3VIE
21,4		RICEVITORE DI LIQUIDO
21,5		SEPARATORE DI LIQUIDO
21,6		CONDENSATORE
21,7		VENTOLA D.230-34° ASPIRANTE
21,8		MOTORE 10W V05-C042.01 CAVO MT. 1,5

21,9		RETE DIAM. 230-26 POST. VERN.
21,10		TUBO ACC.304 MM.8X0.50 COTTO
22,1		RIPIANO SUPERIORE
22,2		RIPIANO INTERMEDIO
22,3		RIPIANO INFERIORE
23		VASSOIO INTERNO DA 570
24,1		SUPPORTO MENSOLA SUPERIORE
24,2		SUPPORTO MENSOLA INTERMEDIA
24,3		SUPPORTO MENSOLA INFERIORE
25		KIT FISSAGGIO VETRI
26		TAPPO ISPEZIONE SONDA
27		TETTO ESTERNO FRONTALE